


# M1 : 52,47 m<sup>2</sup>

## ZIELONY ZAKĄTEK - ETAP II



Rzeszów, ul. Zelwerowicza

### BUDYNEK B2 PARTER

1	MIESZKANIE NR 1	52,47m <sup>2</sup>
0.1.1.	PRZEDPOKÓJ	9,37
0.1.2.	SYPIALNIA Z WNEKĄ GARDEROBIANĄ	12,25
0.1.3.	ŁAZIENKA	5,34
0.1.4.	POKÓJ DZIENNY Z ANEKSEM KUCHENNYM	25,51

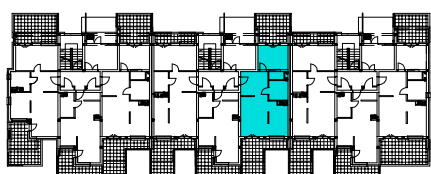

BUDYNEK B3    BUDYNEK B2    BUDYNEK B1

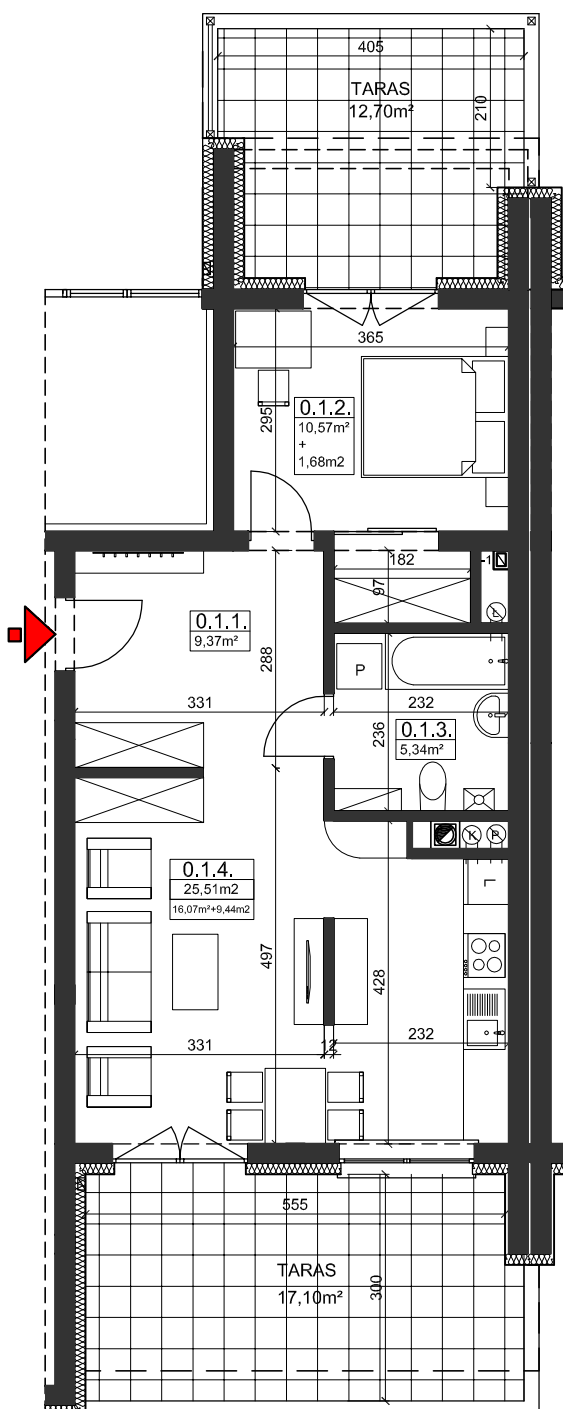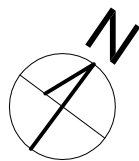

## SGL Deweloper

PRACOWNIA ARCHITEKTONICZNA  
**KM** KRUŻEL - MAGDOŃ  
35-604 Rzeszów, ul. Fiolkowa 5