


M3 : 53,14 m²

ZIELONY ZAKĄTEK - ETAP II

Rzeszów, ul. Zelwerowicza

BUDYNEK B3 PARTER



3	MIESZKANIE NR 3	53,14m ²
0.3.1.	PRZEDPOKÓJ	7,84
0.3.2.	POKÓJ DZIENNY	17,48
0.3.3.	ANEKS KUCHENNY	7,50
0.3.4.	ŁAZIENKA	4,70
0.3.5.	SYPIALNIA DWUOSOBOWA	15,62

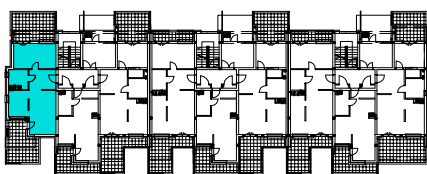

BUDYNEK
B3

BUDYNEK
B2

BUDYNEK
B1

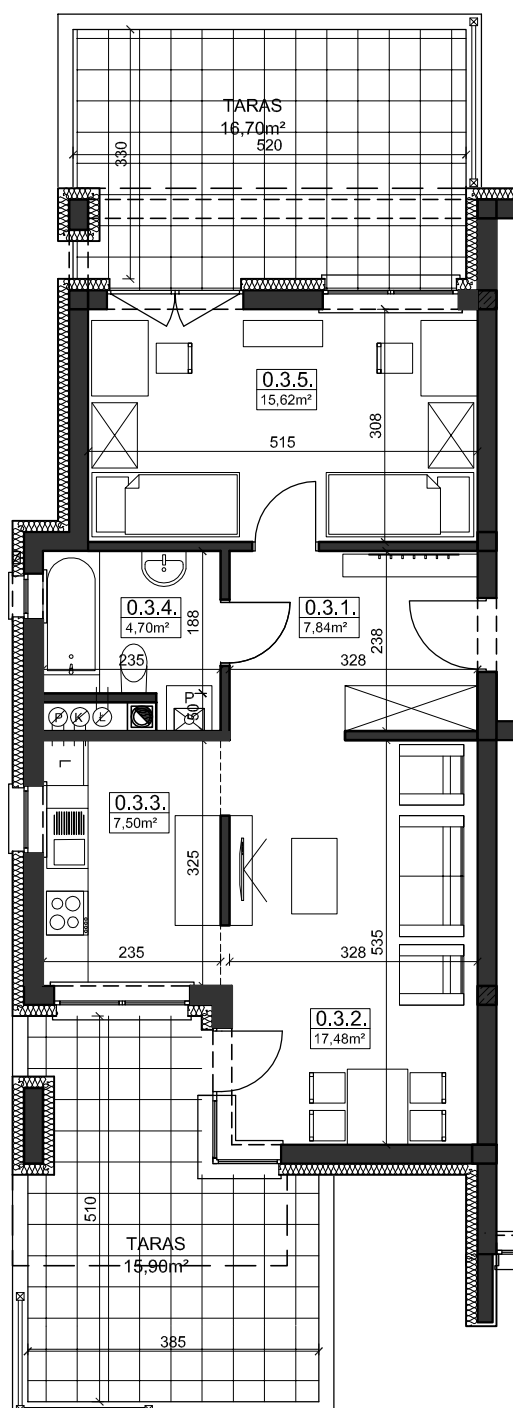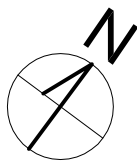

SGL Deweloper

PRACOWNIA ARCHITEKTONICZNA
KM KRUŻEL - MAGDOŃ
35-604 Rzeszów, ul. Fiołkowa 5